


ÁREA DE CONSTRUÇÃO
205m²
PISO 0
157m²
CAVE
48m²

esc 1.200 01

ARQUITECTURA

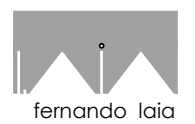

fernando iáia





miguel lima amorim

CONSTRUÇÃO




MEDIDAS PRÁTICAS, Lda.
Construção Civil, Unipessoal, Lda.

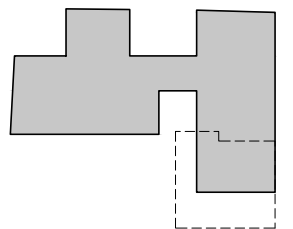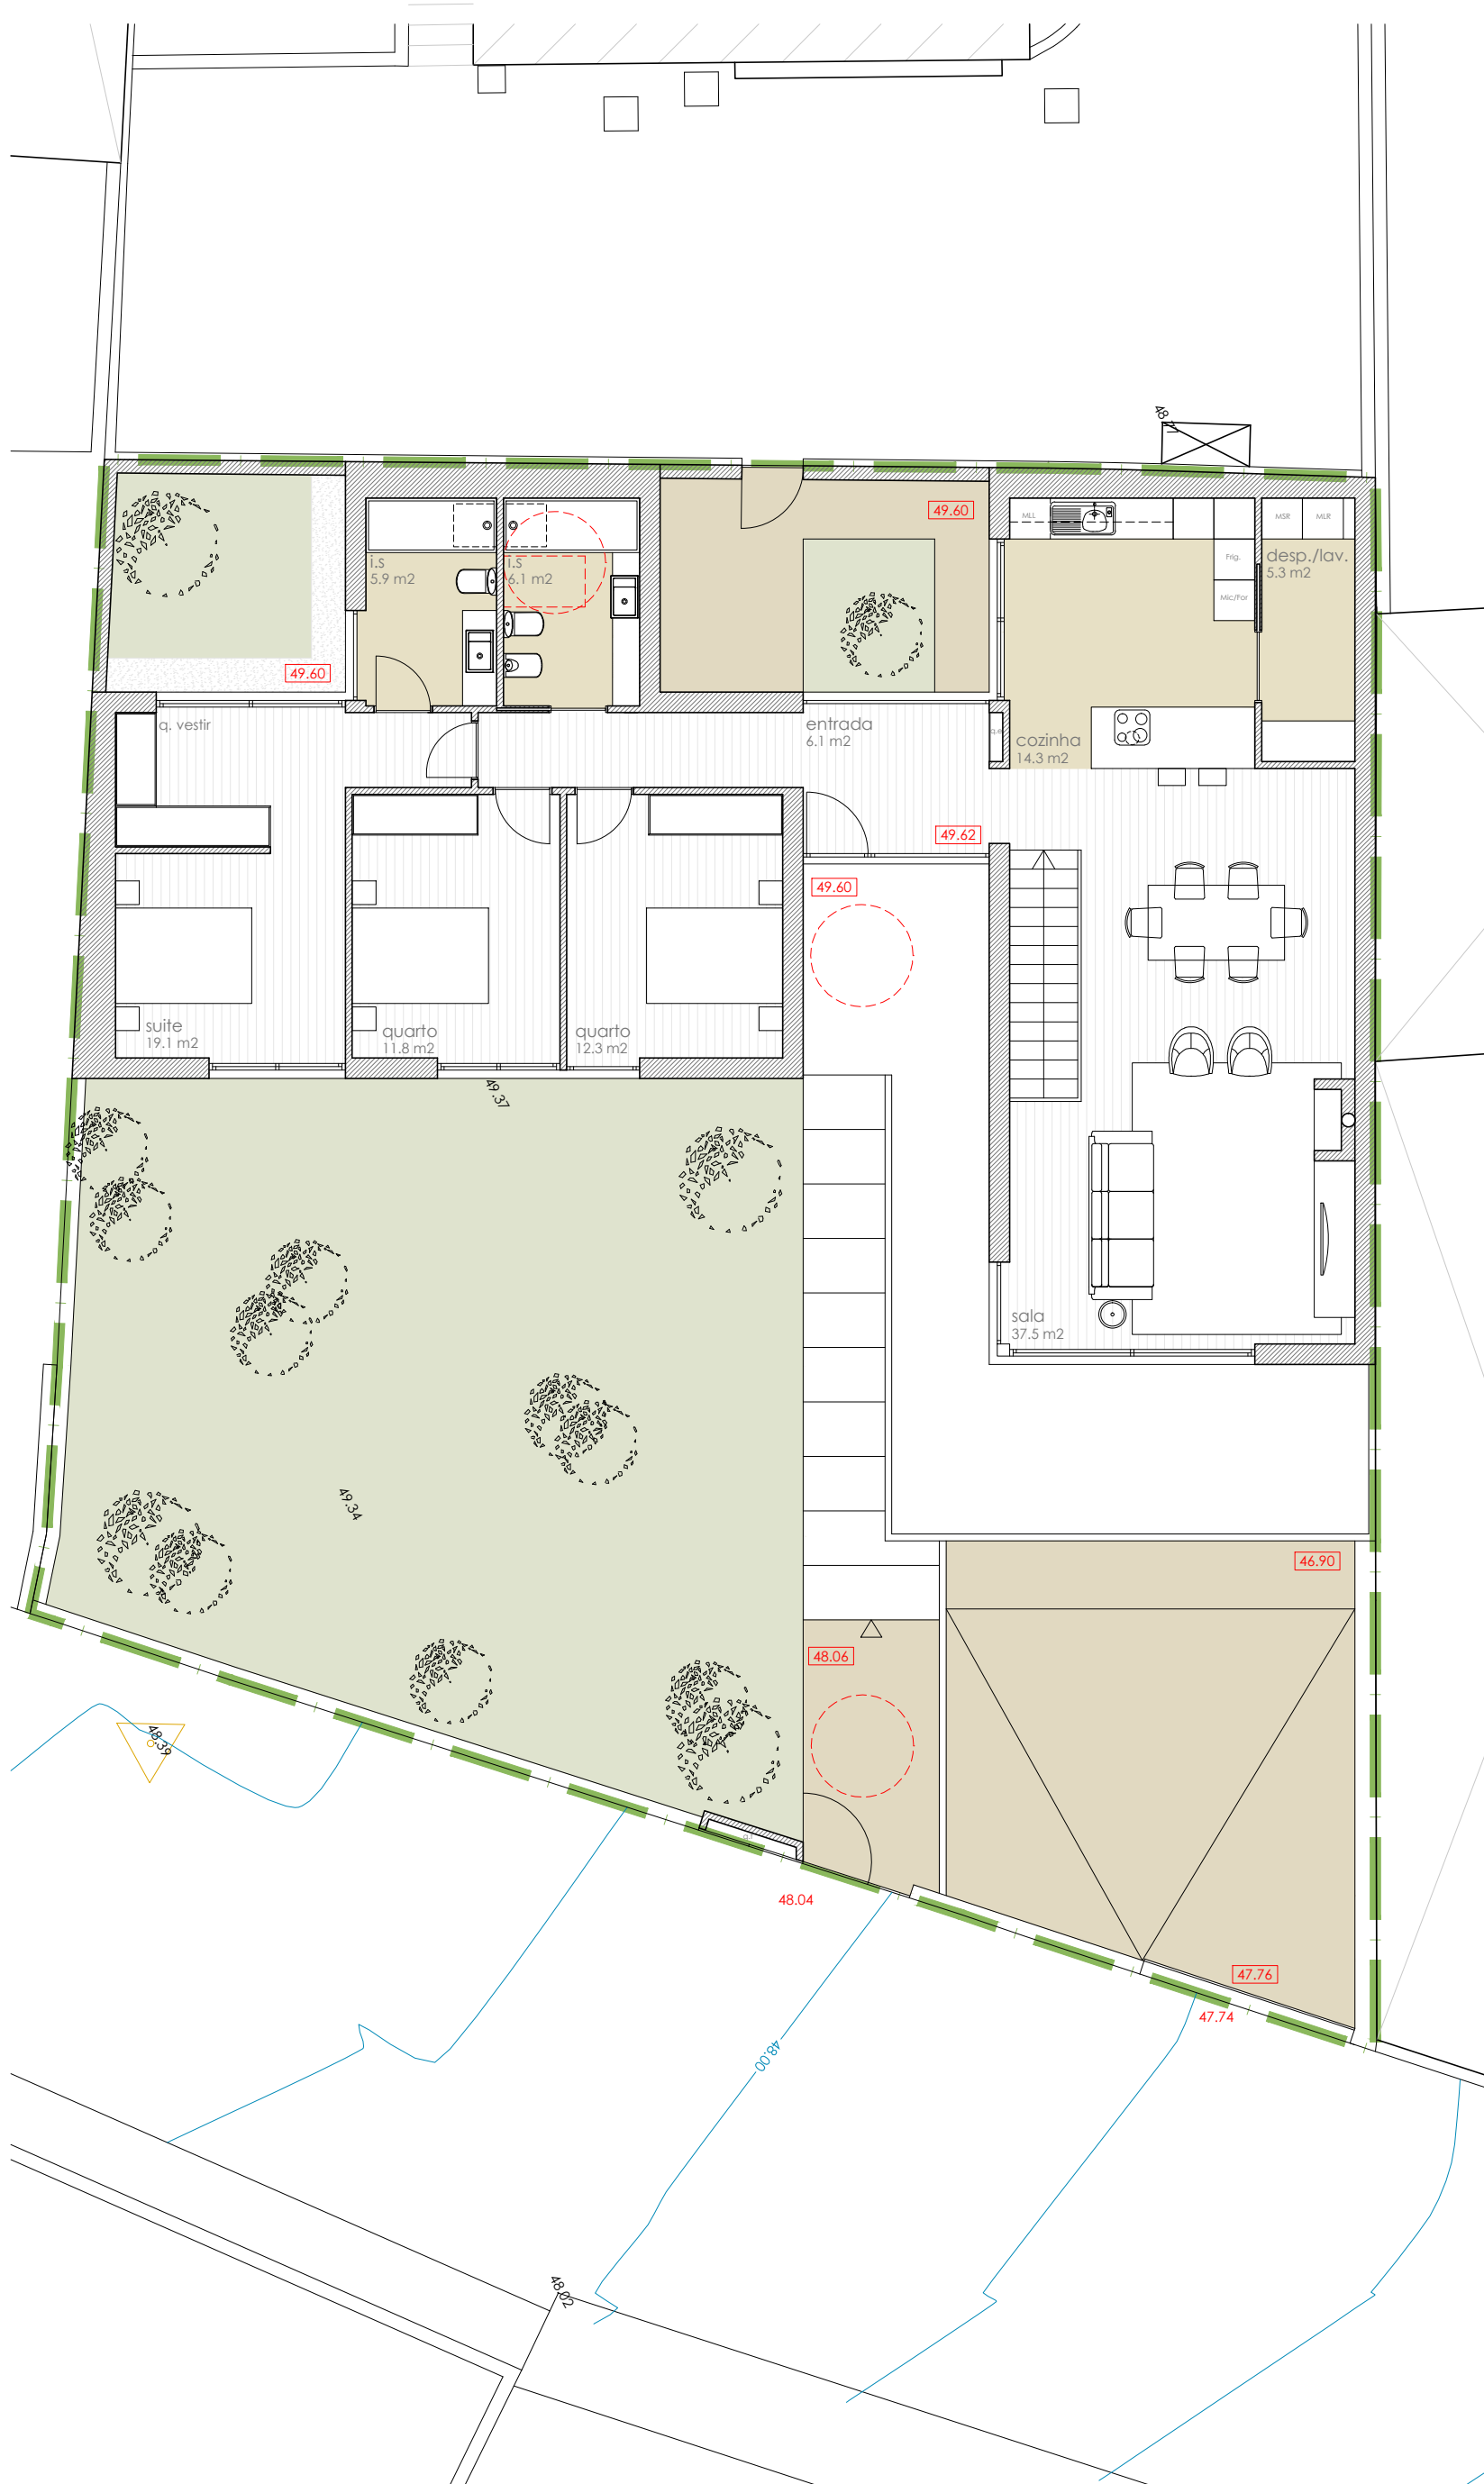

ÁREA DE CONSTRUÇÃO
205m²
PISO 0
157m²

esc 1:100 **02**



ARQUITECTURA

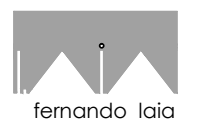

miguel lima amorim

CONSTRUÇÃO



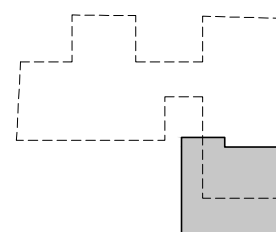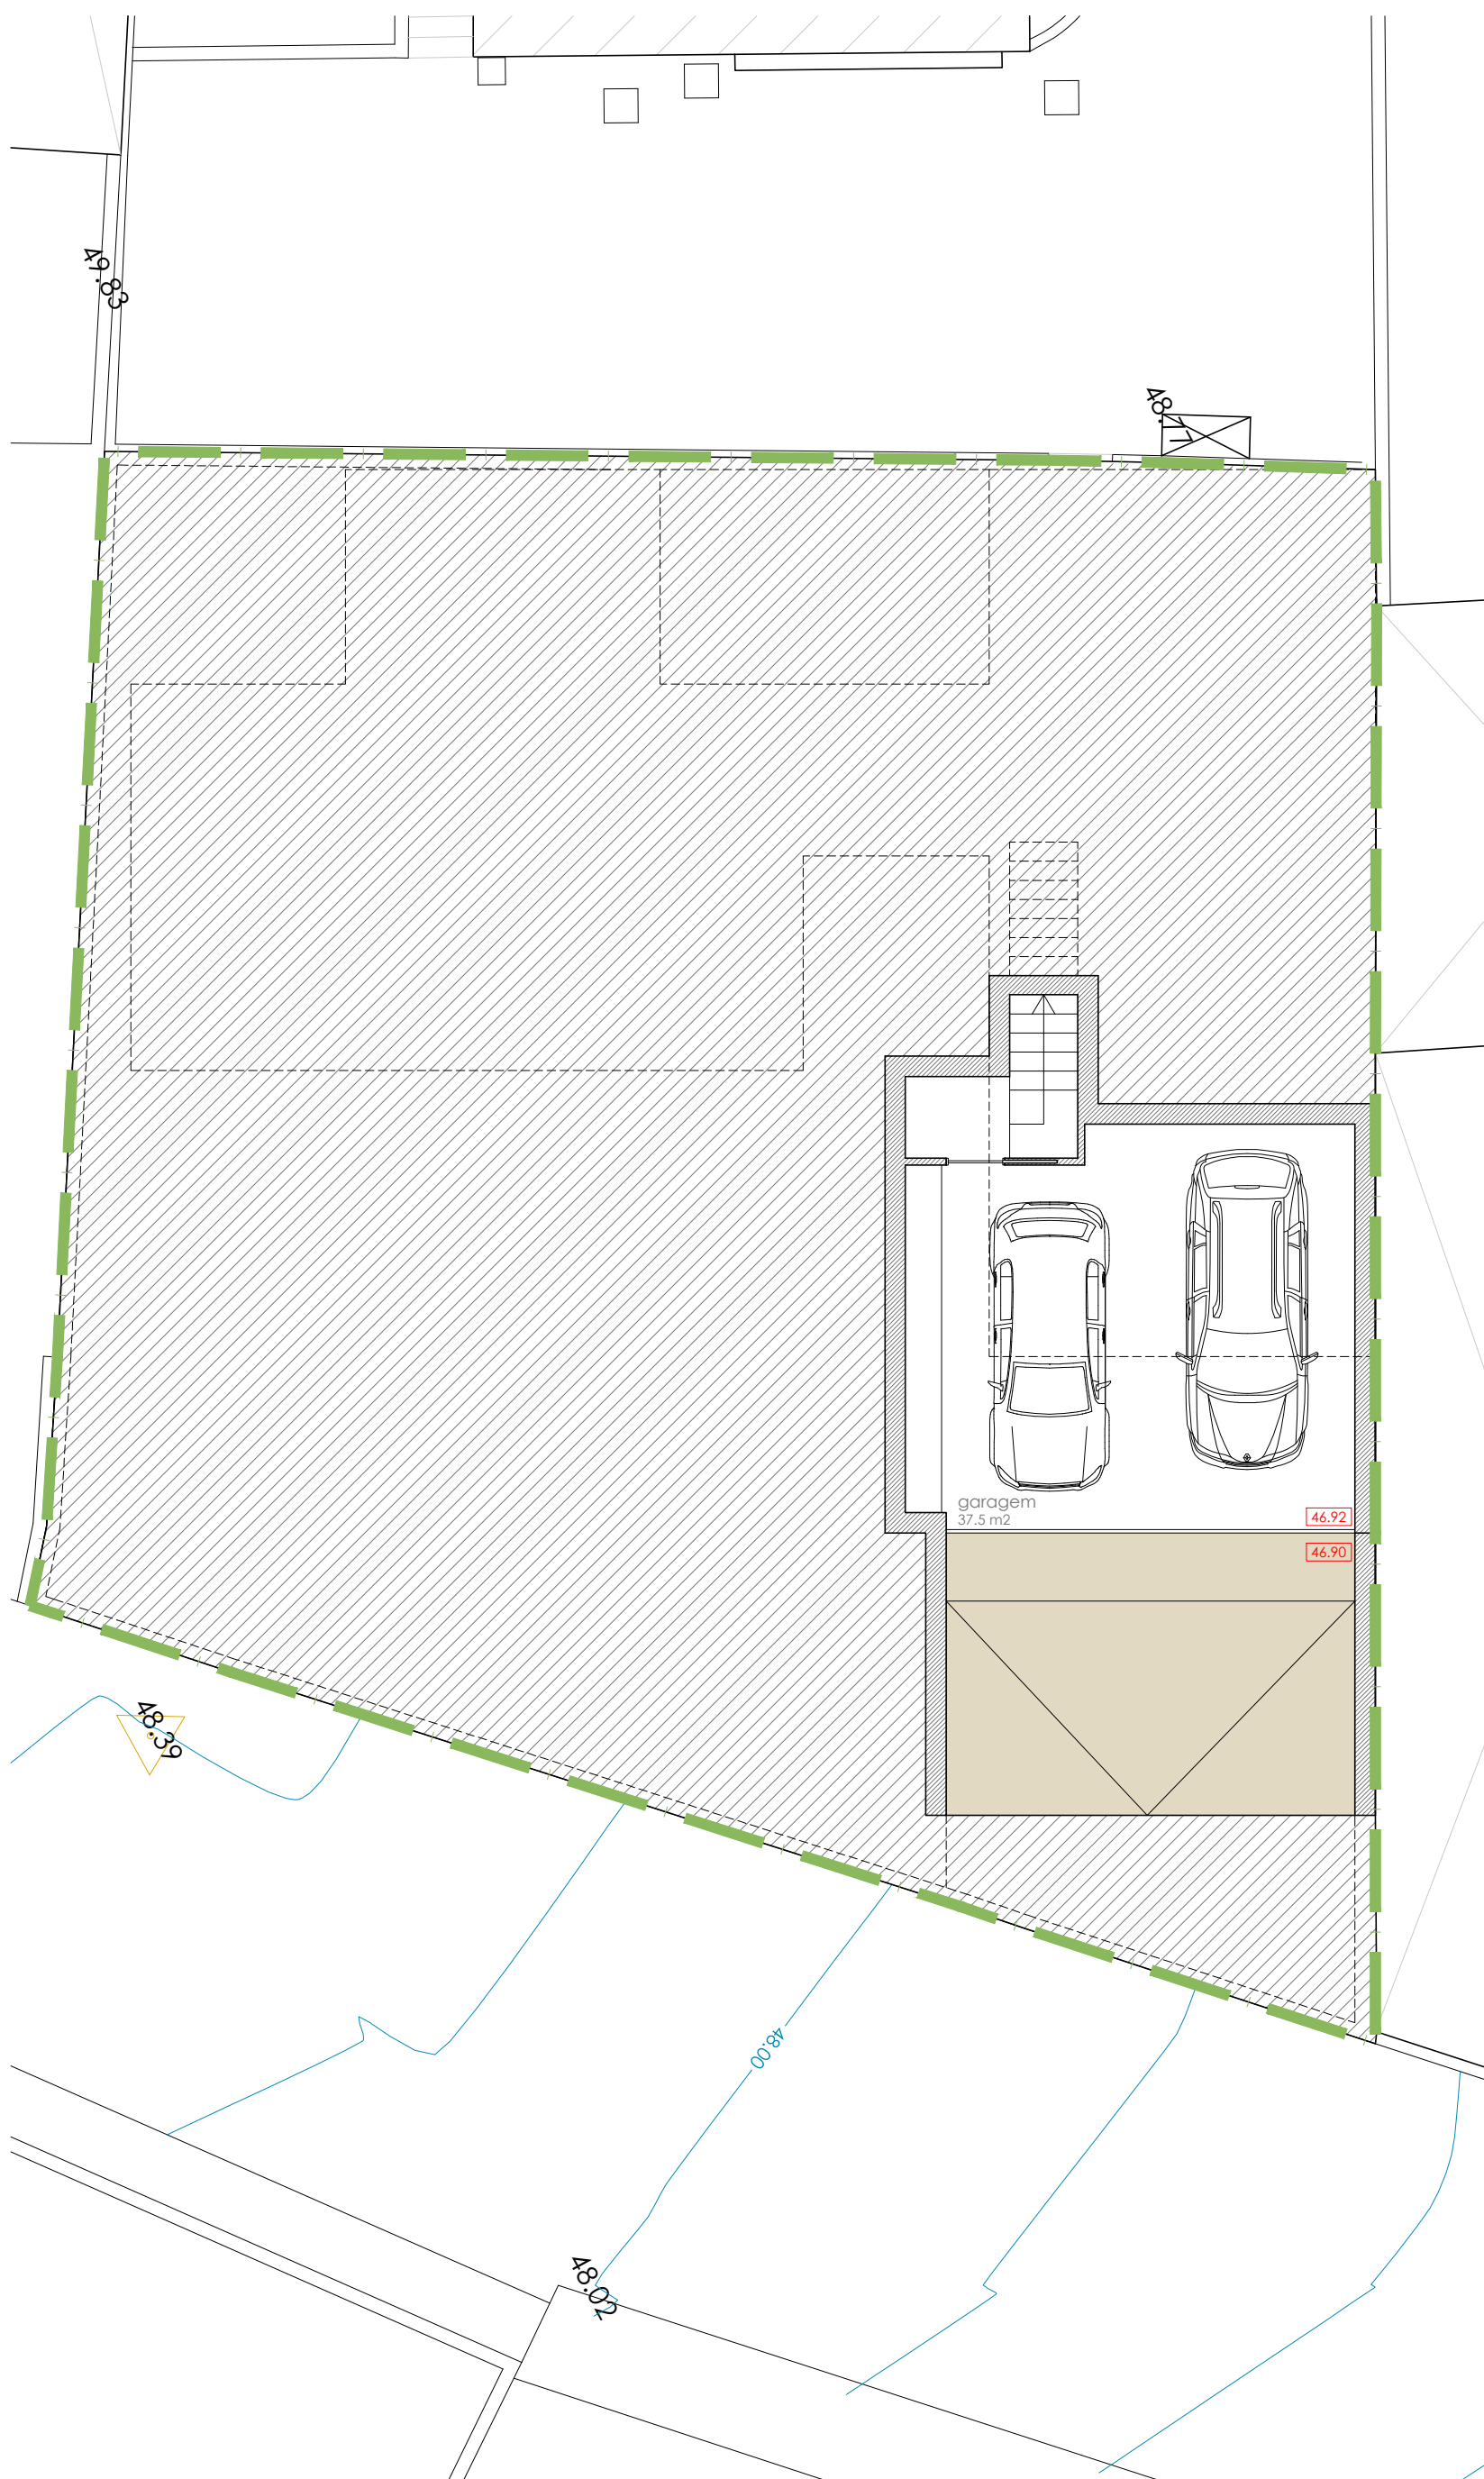


ÁREA DE CONSTRUÇÃO
205m²
CAVE
48m²

esc 1.100

03

ARQUITECTURA

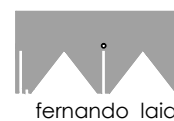

fernando iaia





miguel lima amorim



CONSTRUÇÃO




MEDIDAS PRÁTICAS, Lda.
Construção Civil, Unipessoal, Lda.

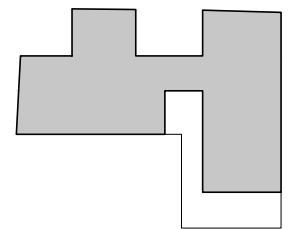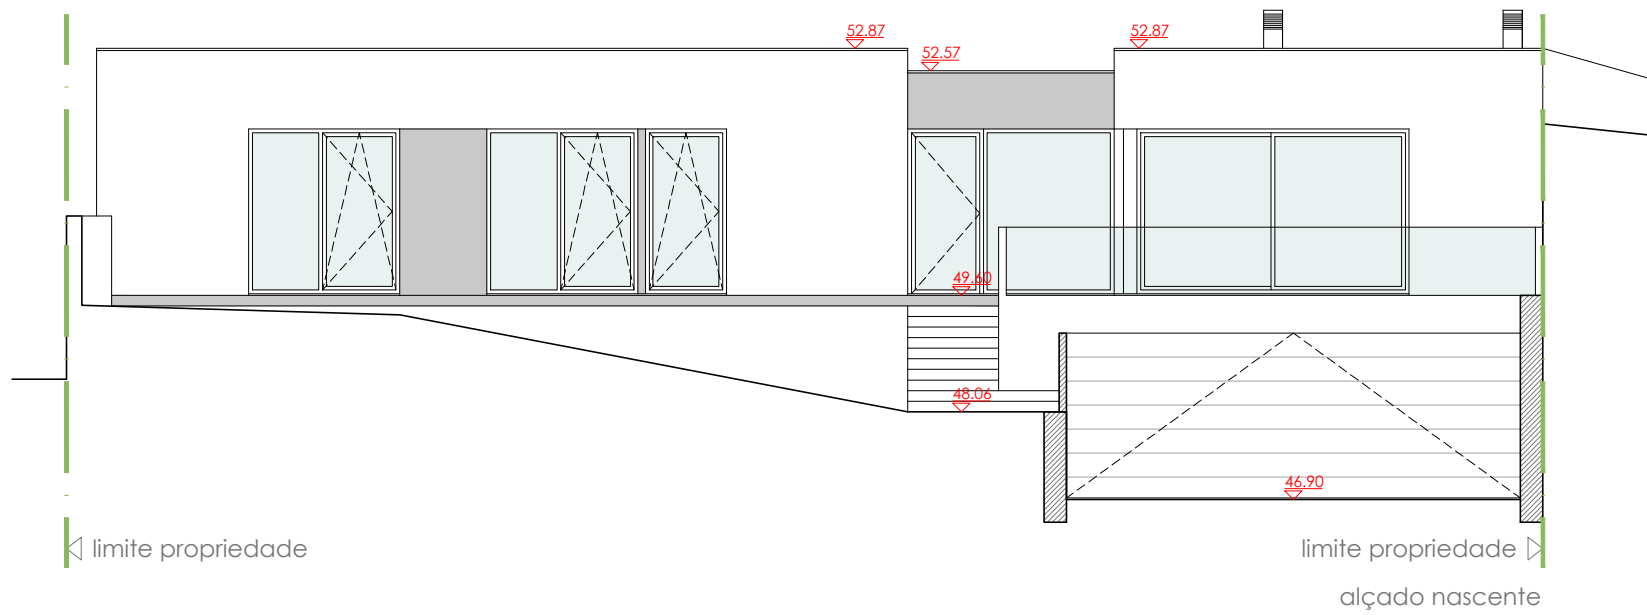

ÁREA DE CONSTRUÇÃO
205m²
PISO 0
157m²
CAVE
48m²

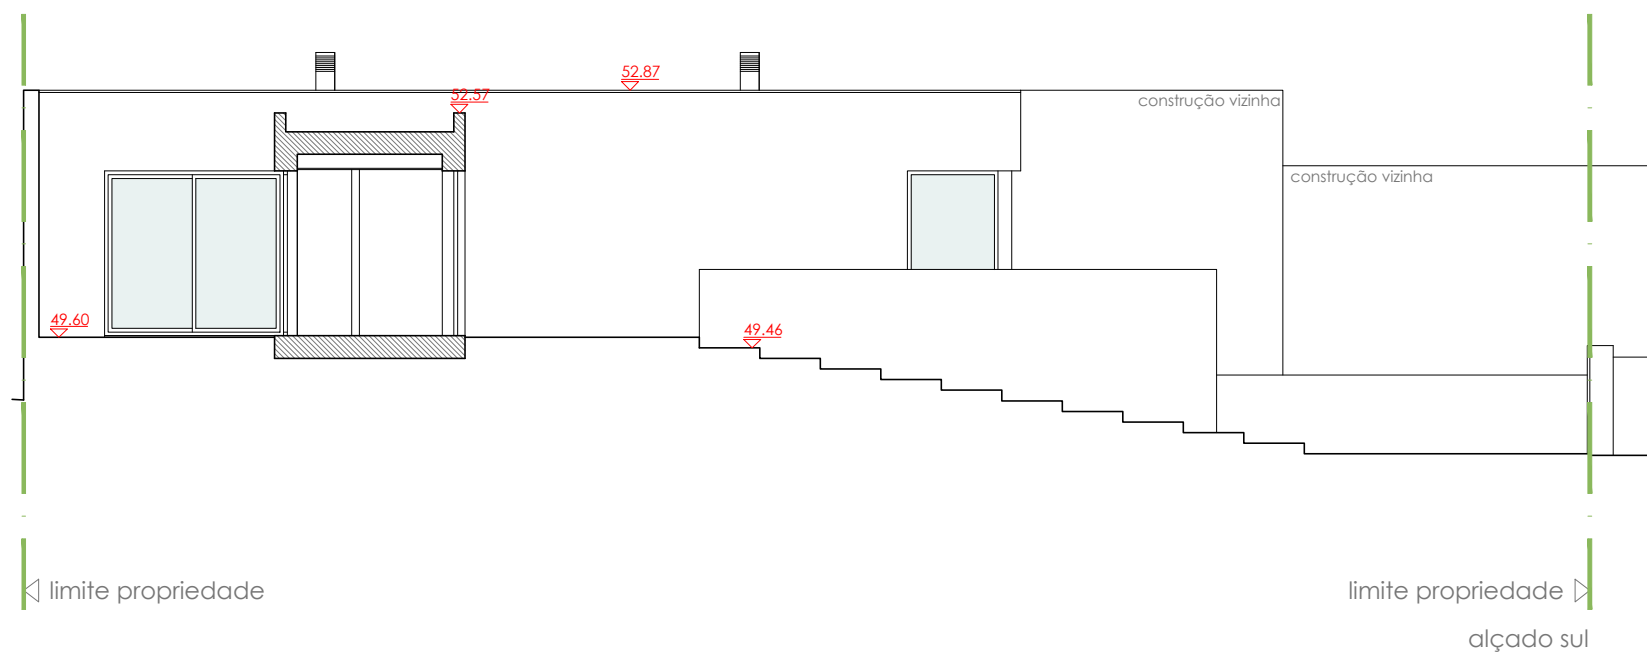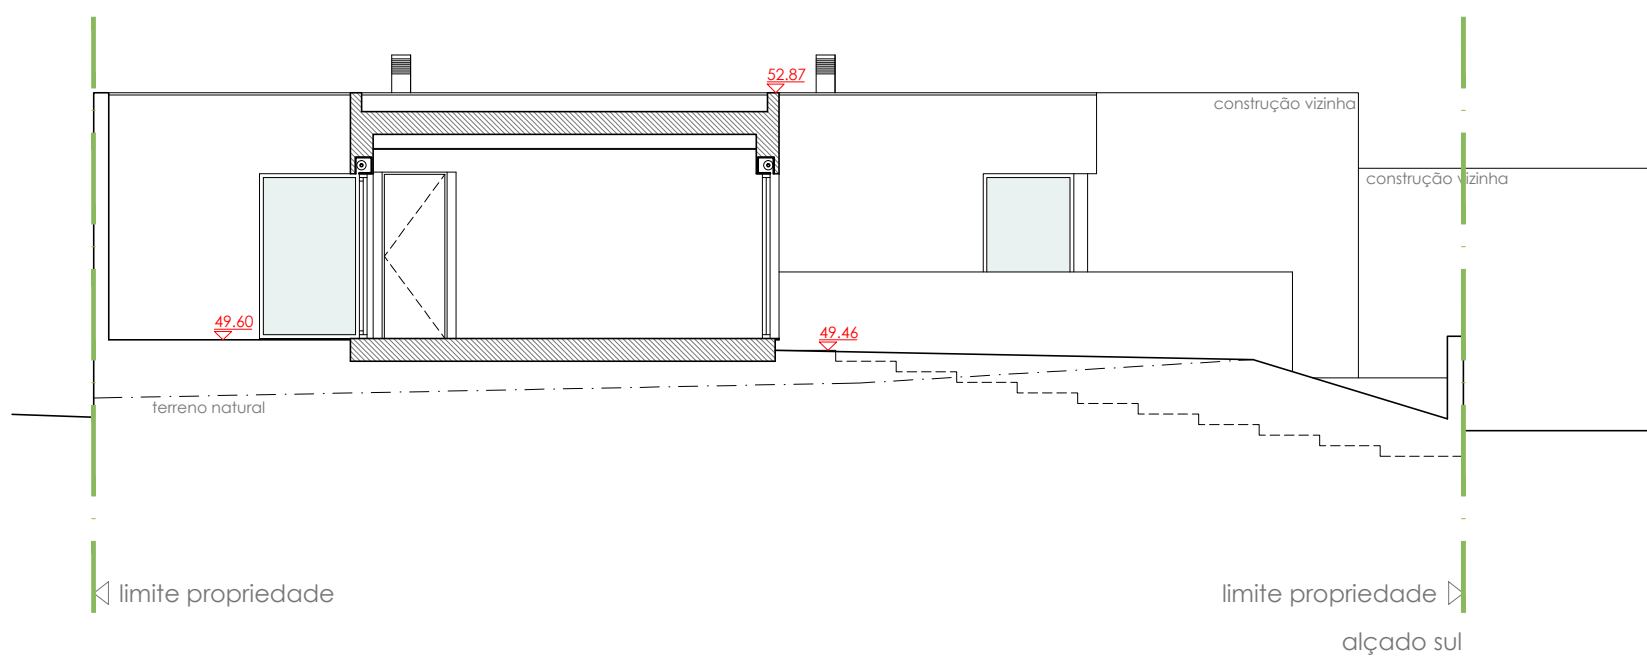

esc 1.100 **04**

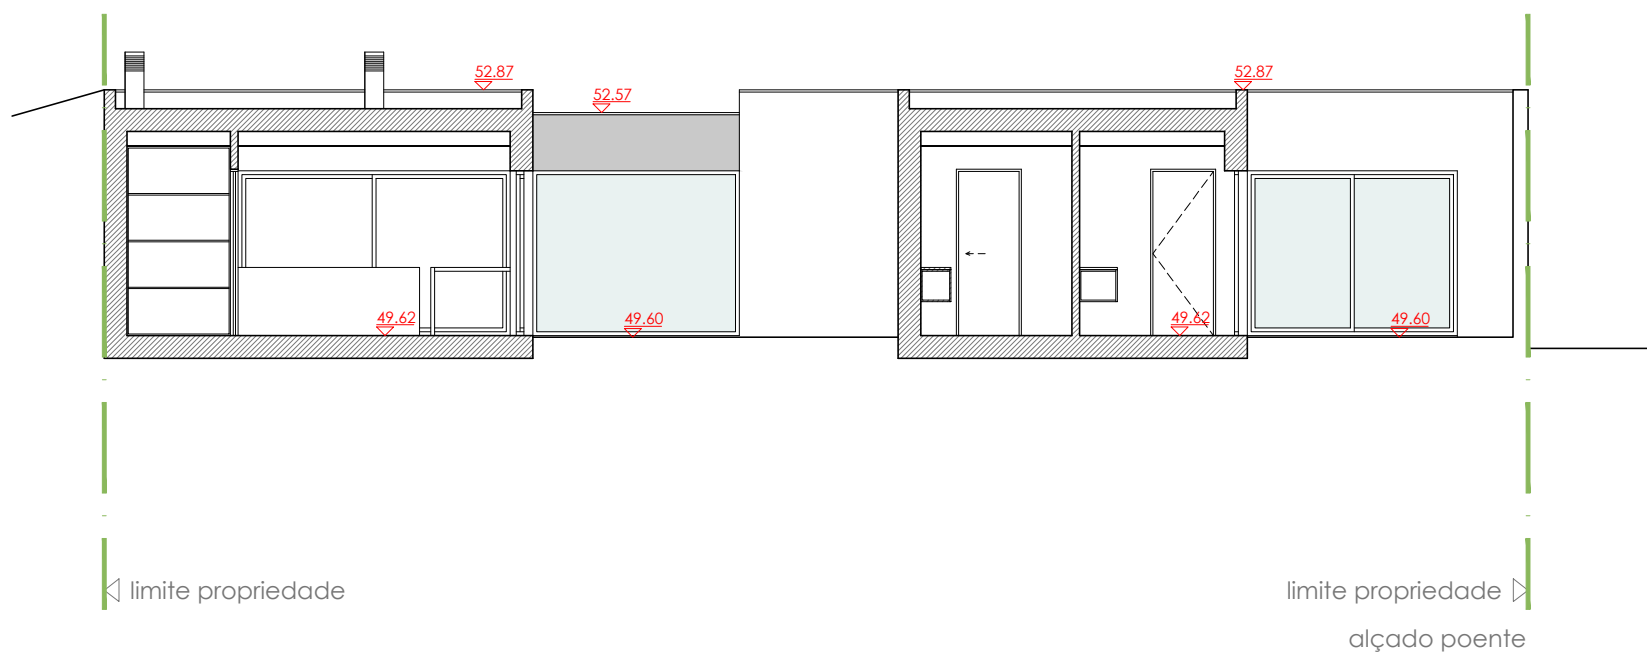

ARQUITECTURA



fernando laia



miguel lima amorim

CONSTRUÇÃO



MEDIDAS PRÁTICAS, Lda.
Construção Civil, Unipessoal, Lda.