




Alçado da Rua

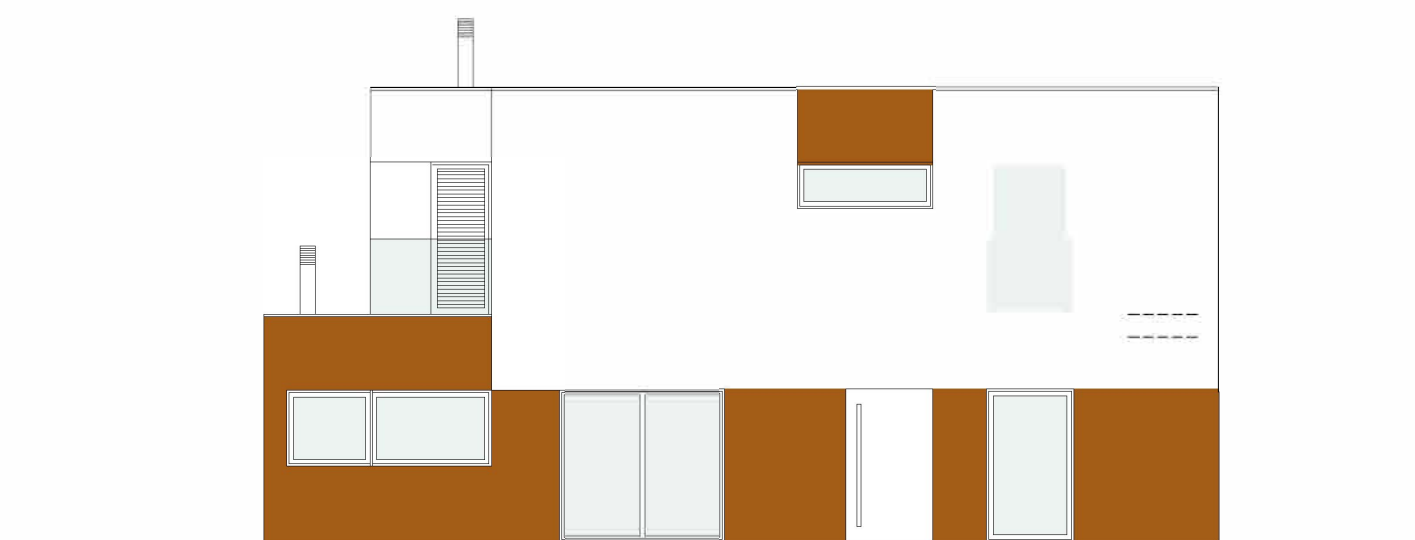


Alçado Sul

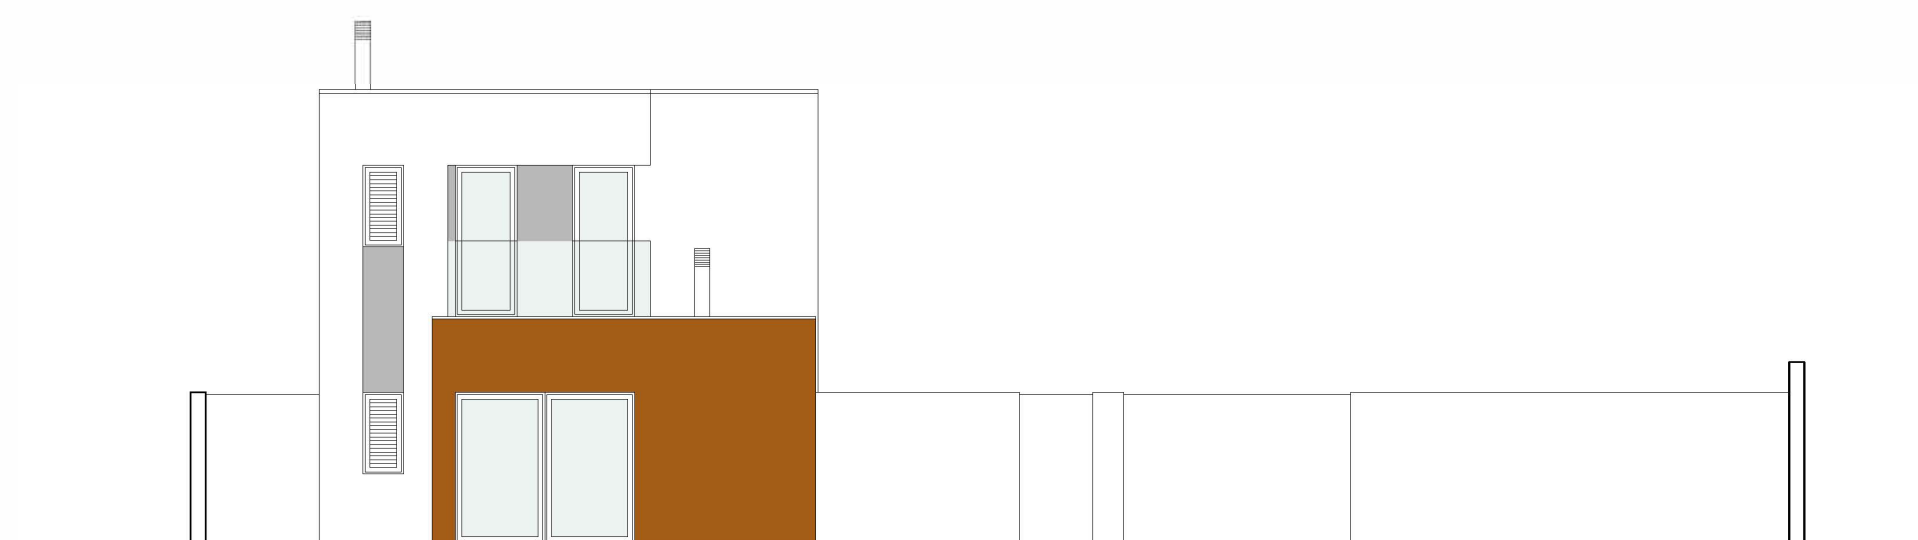

Alçado Ponte

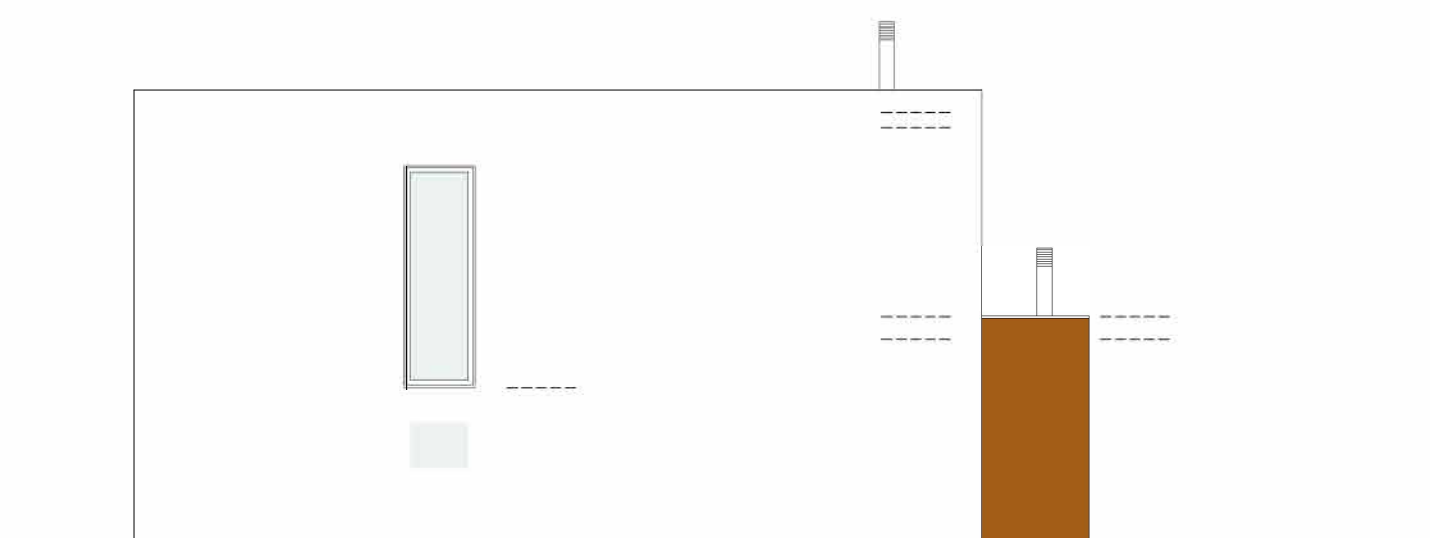

Alçado Norte

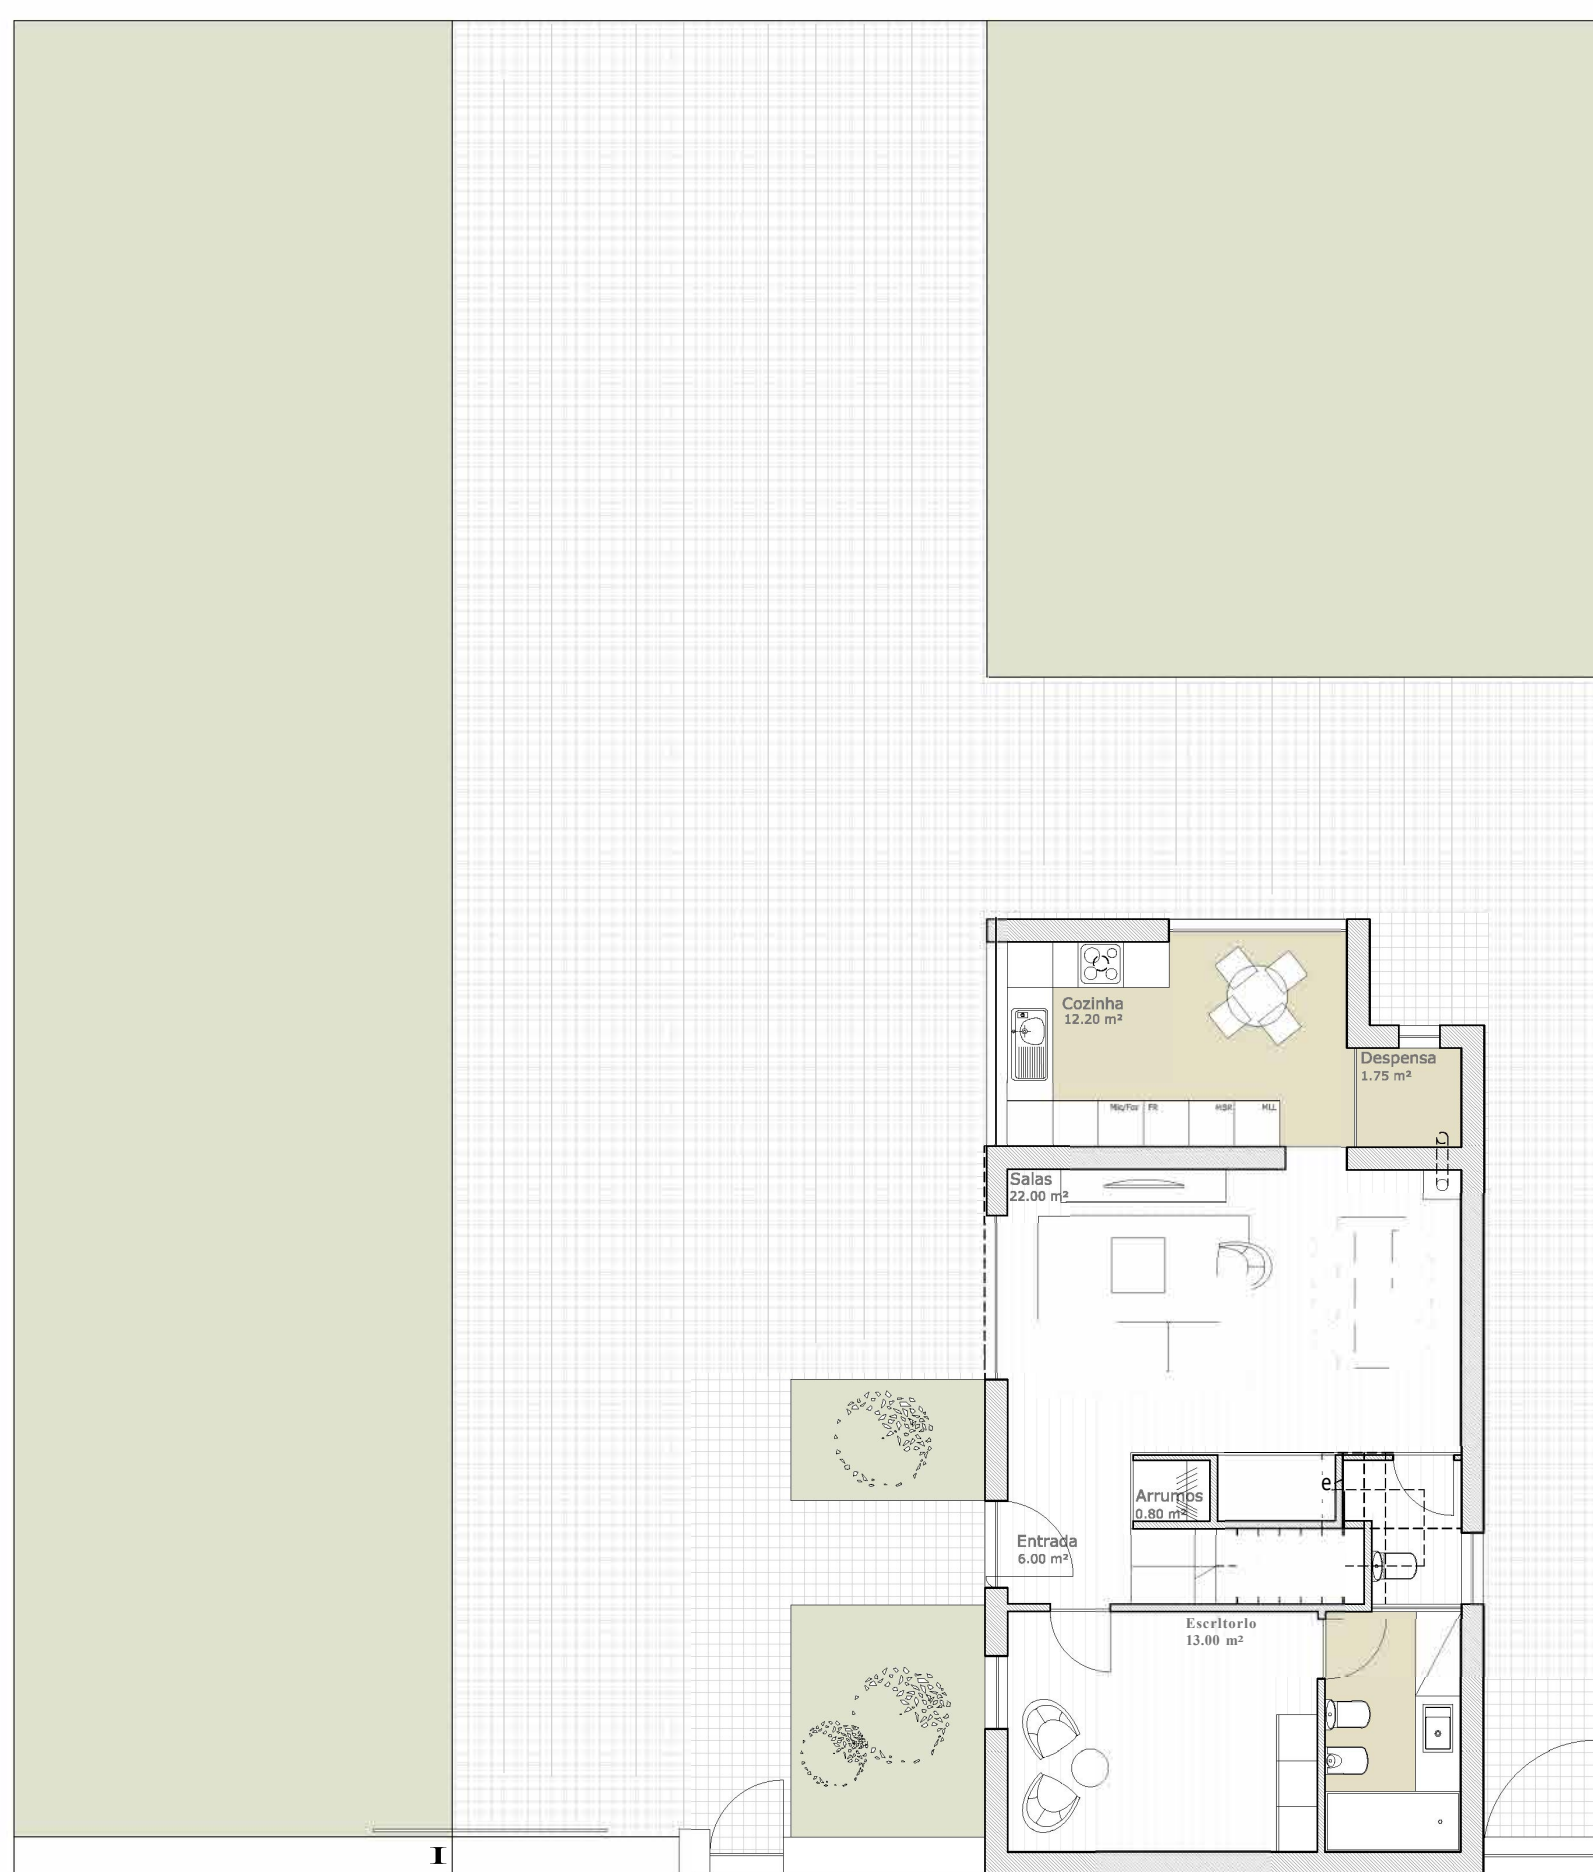

Piso 0

área bruta habitação (147.20m²)
área piso 0 (81.00m²)



Piso 1

área bruta piso 1 (66.20m²)

Miguel Lima Amorim
arquitecto



cto

Fernando Laia

LOCAL DA OBRA

arquitectura engenharia construção

RUA PAVRE COSTA, 346, SALA 4465-105 SMNFEST, www.mia.pt 22 922 01 67

PROJECTO: FERNANDO LAIA arquitola@gmail.com 917527790
MIGUEL LIMA AMORIM corneio@arquimia.com 914695023

DESIGNAÇÃO: PROJECTO GERAL DATA: Maio de 2017 ESC: 1.100

PR 1
W
01