


**MO
DIKO**
MODULAR CONSTRUCTION
TECHNOLOGY

área bruta habitação (179.0m²)
área alpendre (35.0m²)
área piso 0 (103.0m²)

MODELO: 8AVENIUE
PLANTA PISO 0 TIPOLOGIA T4
esc: 1/200



MEDIDAS PRÁTICAS, Lda.
Construção Civil, Unipessoal, Lda.

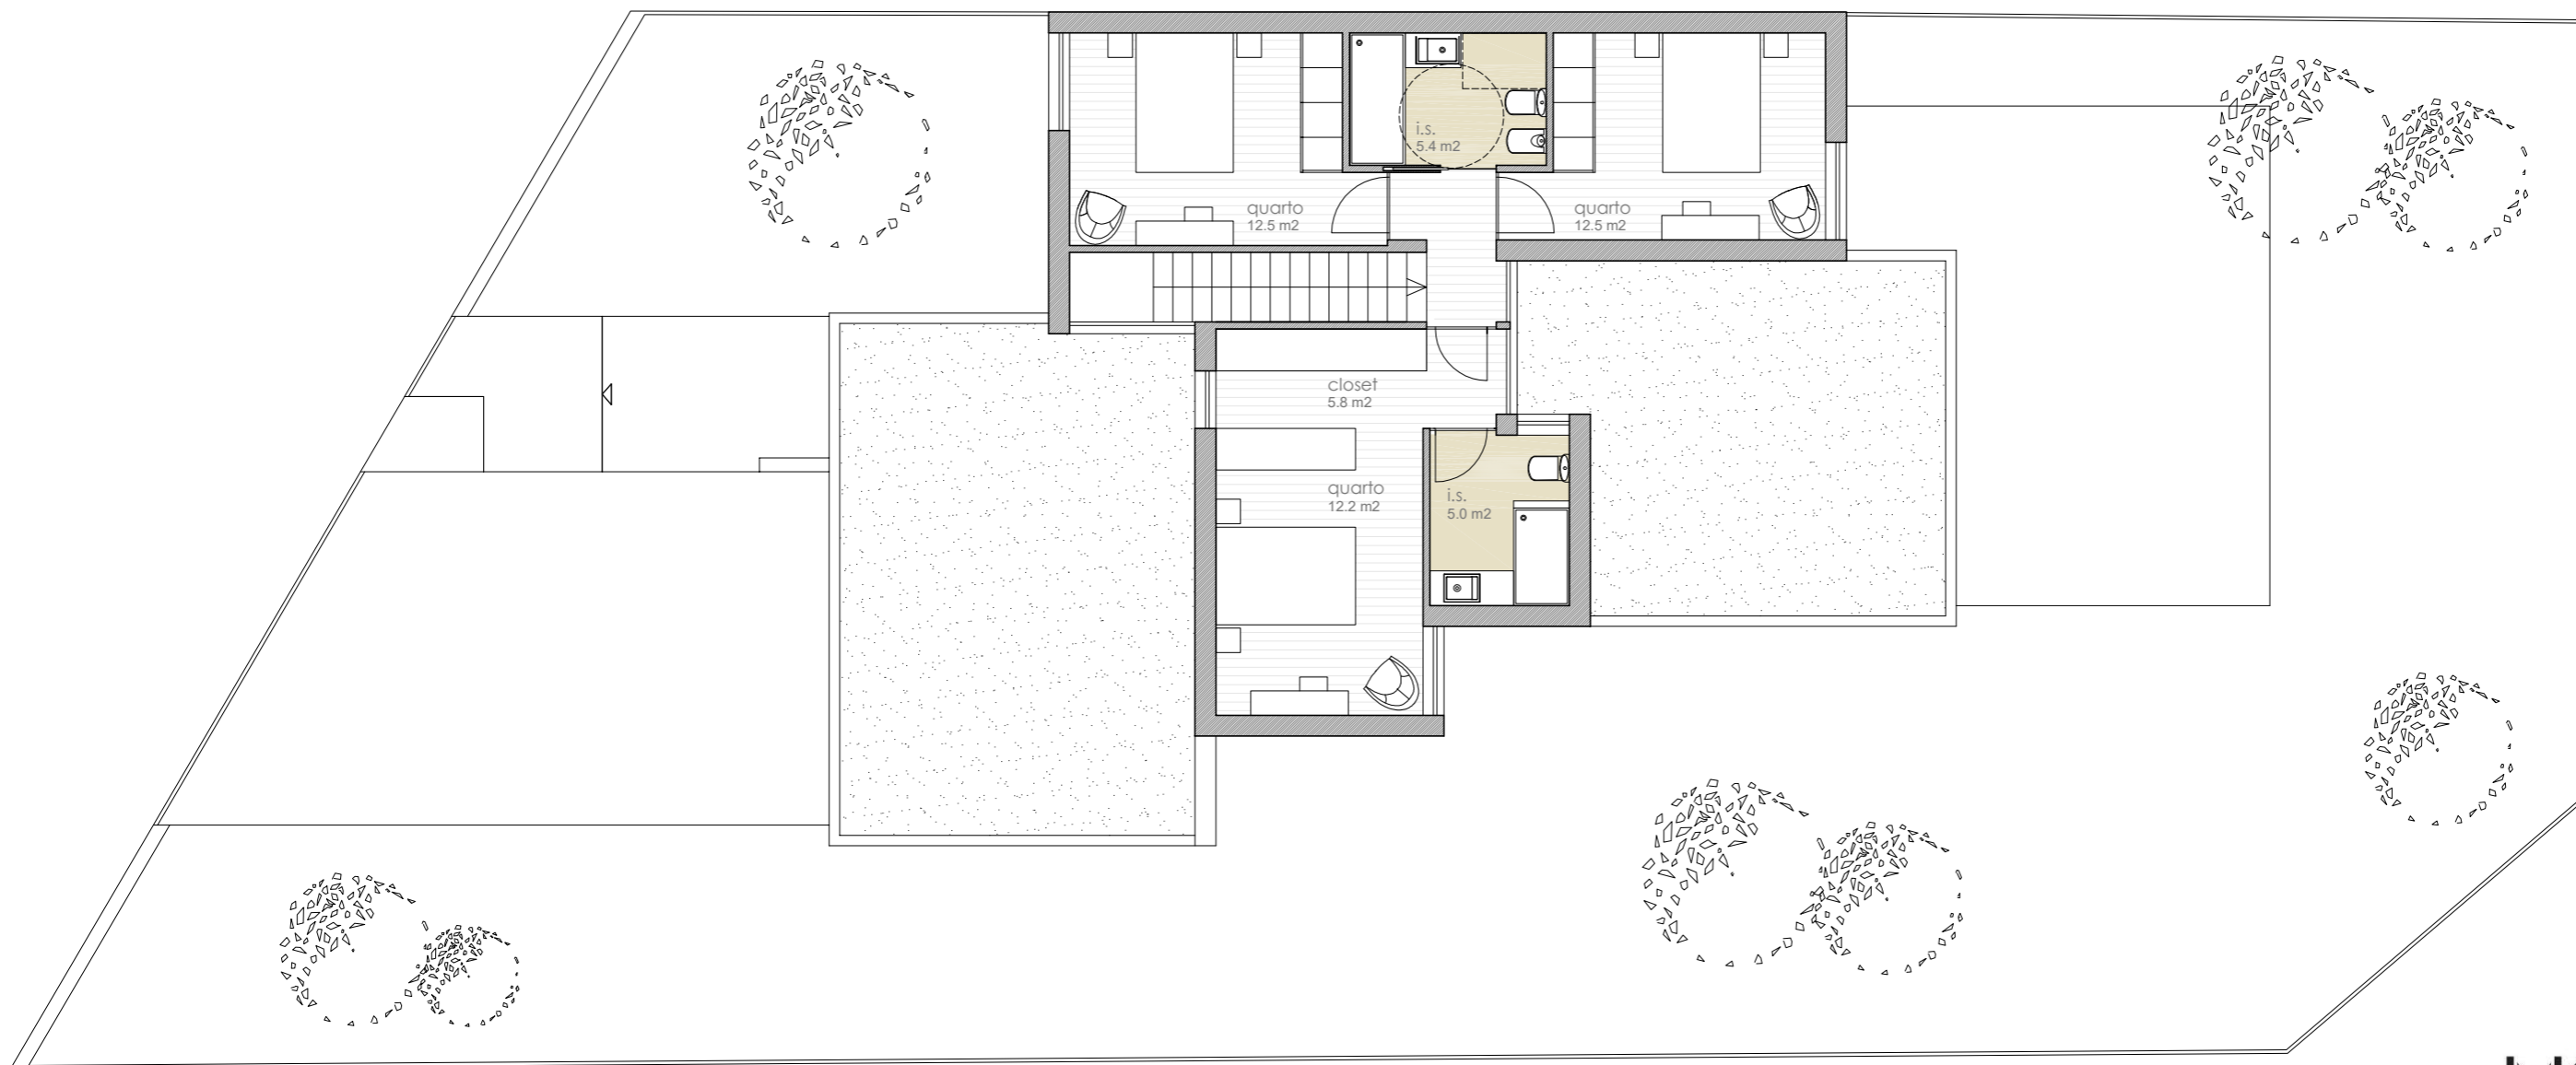

**MO
DIKO**
MODULAR CONSTRUCTION
TECHNOLOGY

área piso 1 (76.0m2)

MODELO: 8AVENIUE
PLANTA PISO 0 TIPOLOGIA T4
esc: 1/200

M P
MEDIDAS PRÁTICAS, Lda.
Construção Civil, Unipessoal, Lda.