
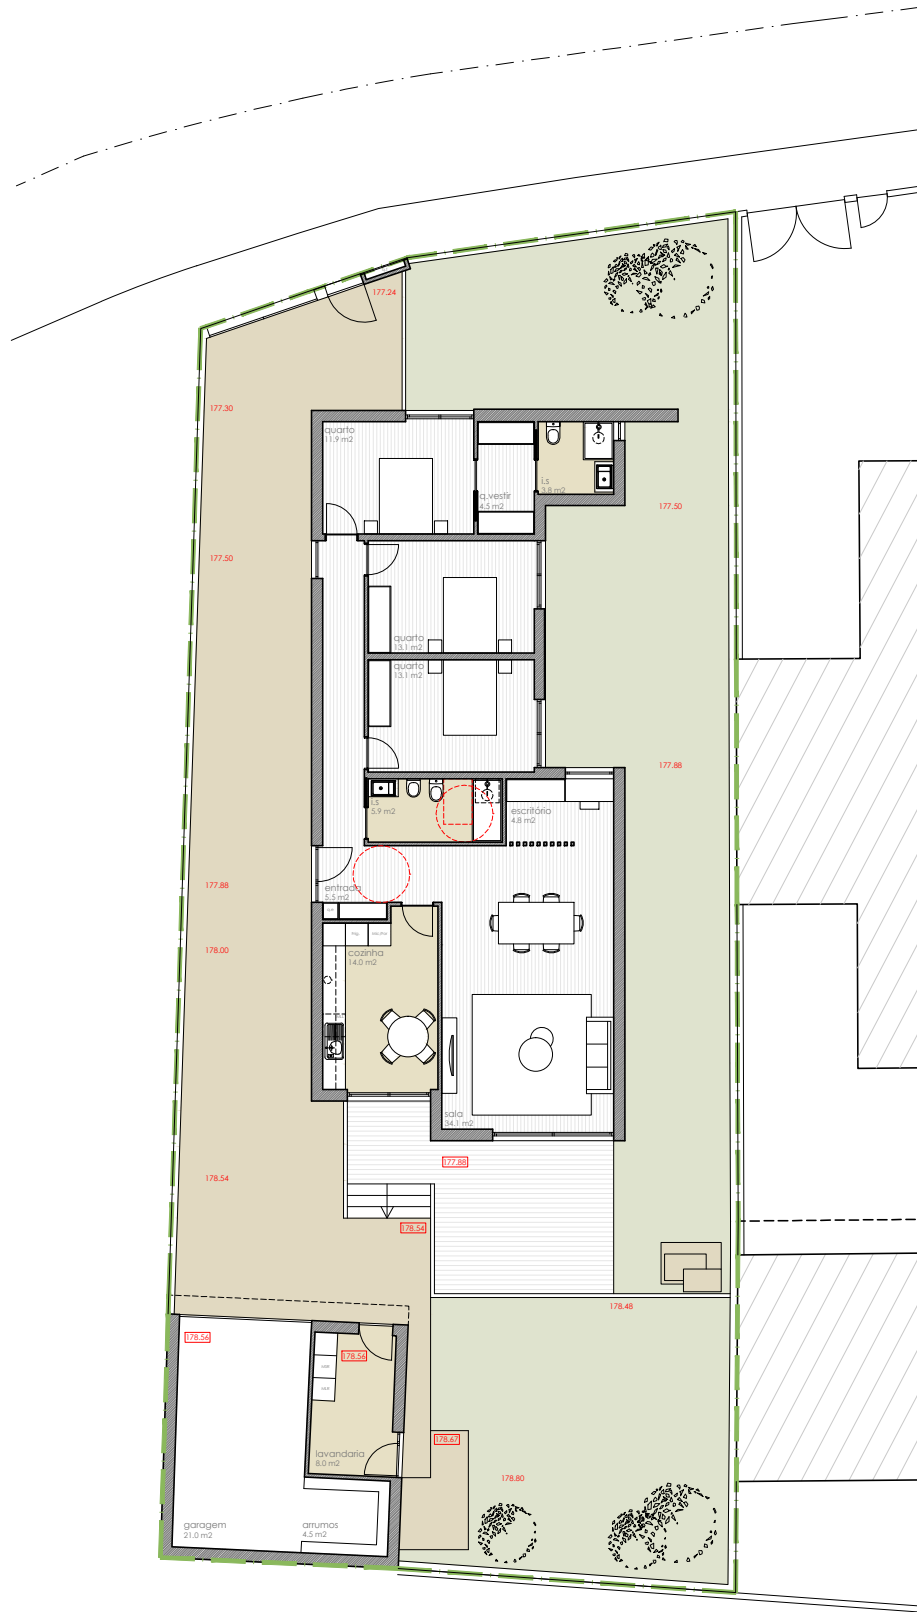


Shaky


PEDROSO v2.1

habitação unifamiliar
tipologia T3

alçado norte

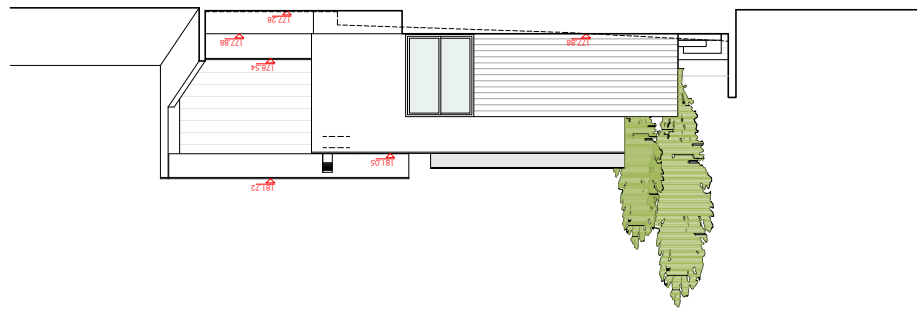

alçado nascente

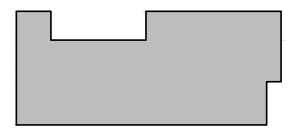

ÁREA DE CONSTRUÇÃO
141m²


alçado poente

esc 1.200

01

alçado sul

ARQUITECTURA

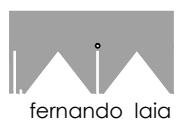

fernando laia



miguel lima amorim

CONSTRUÇÃO





MEDIDAS PRÁTICAS, Lda.
Construção Civil, Unipessoal, Lda.

Shaky

PEDROSO v2.1

habitação unifamiliar
tipologia T3

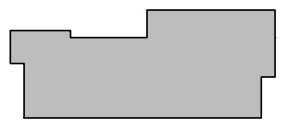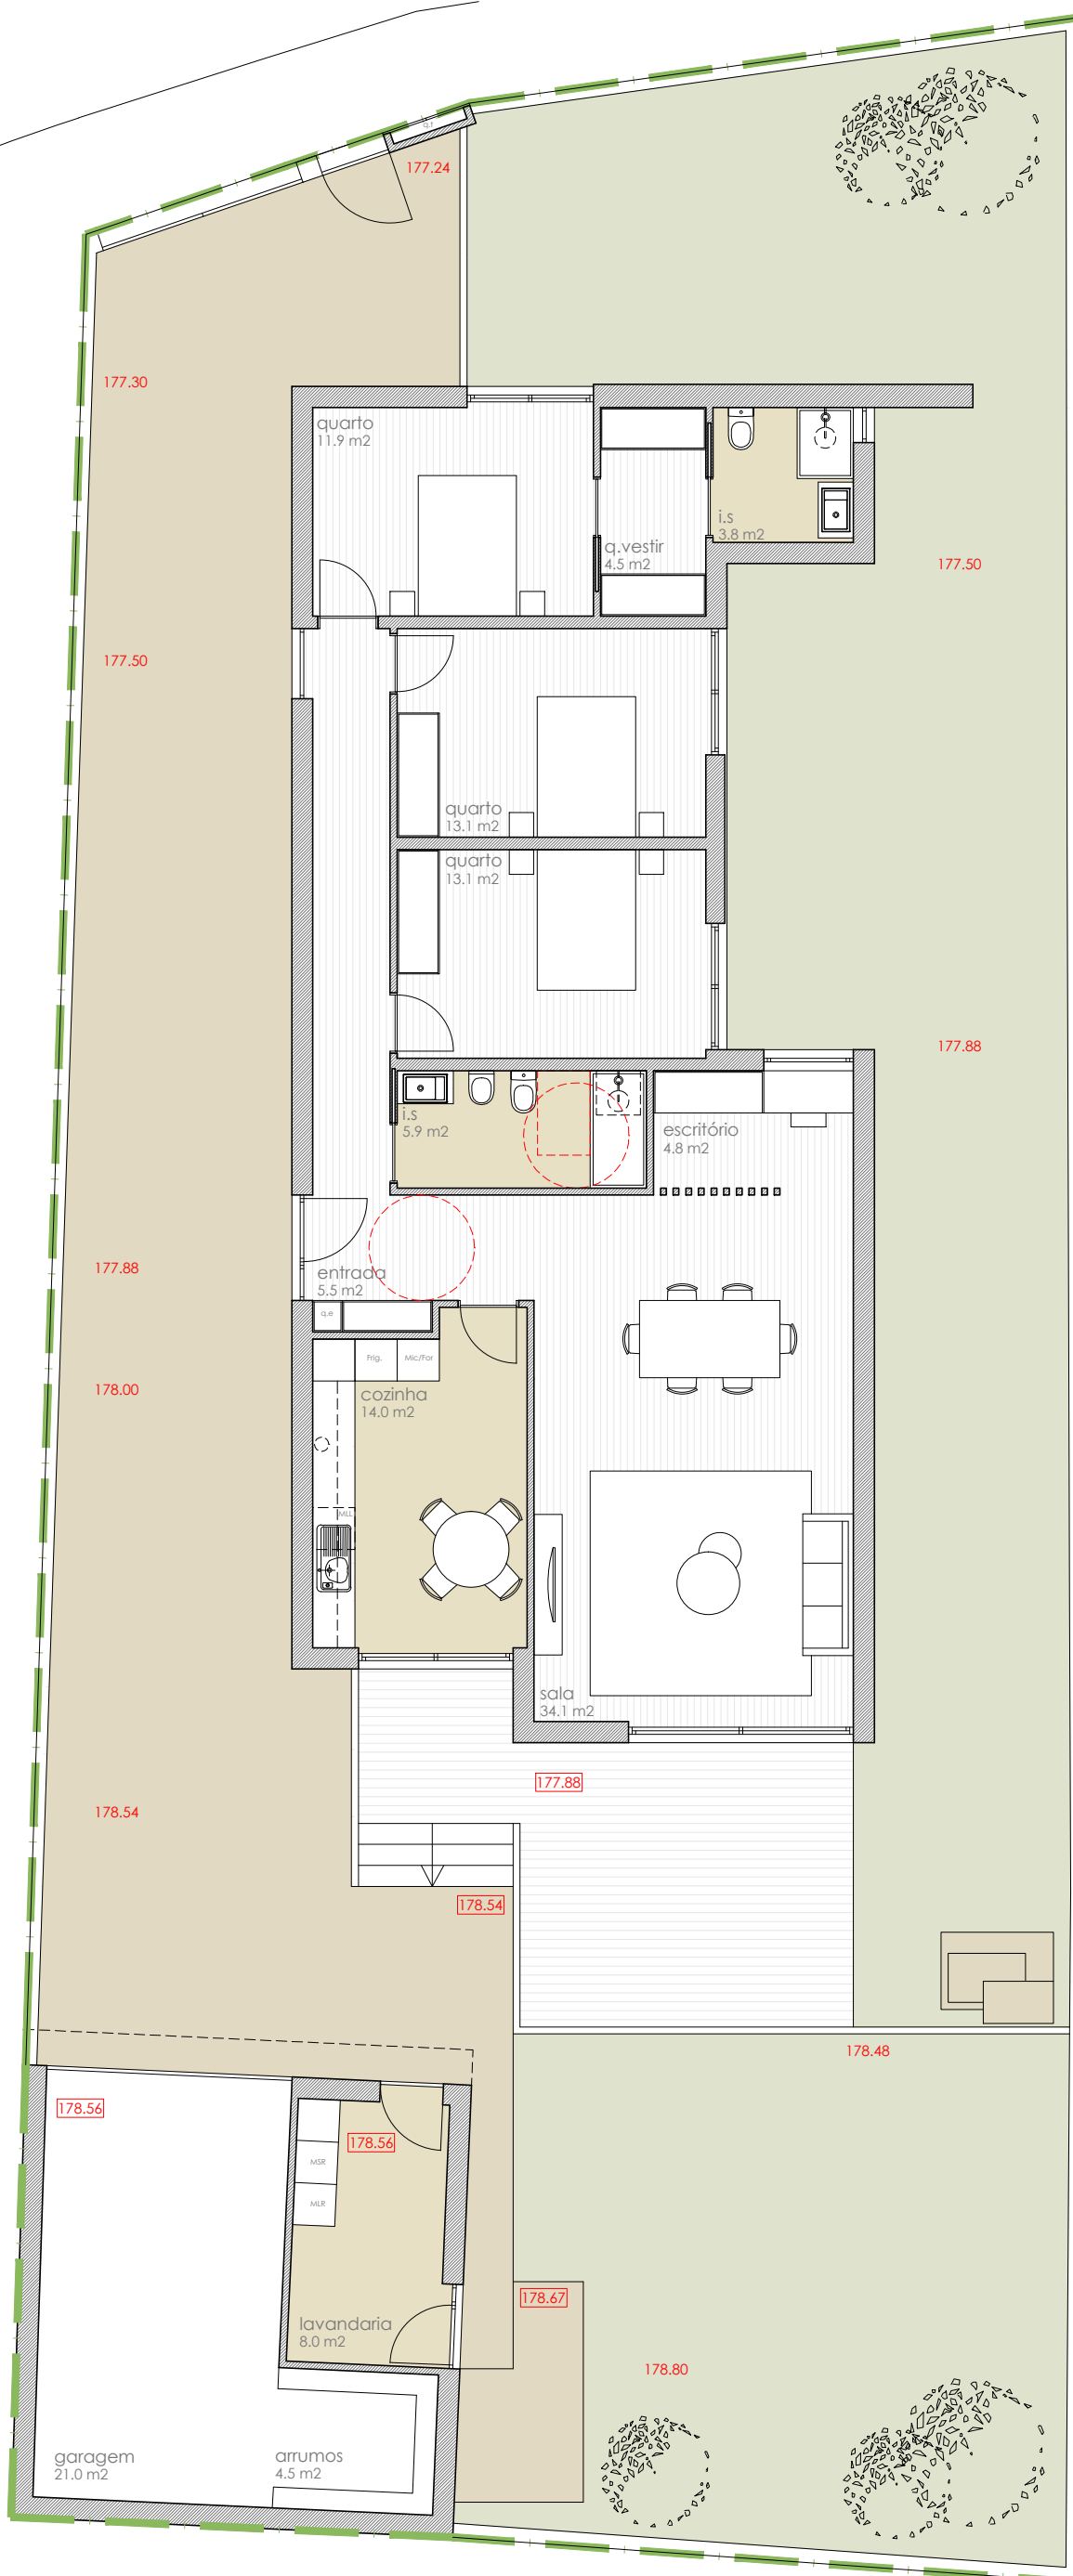


ÁREA DE CONSTRUÇÃO
141m²

esc 1.100

02

ARQUITECTURA

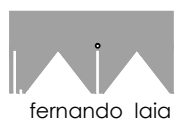

fernando Iaiá



miguel lima amorim


CONSTRUÇÃO




Shaky

PEDROSO v2.1

habitação unifamiliar
tipologia T3

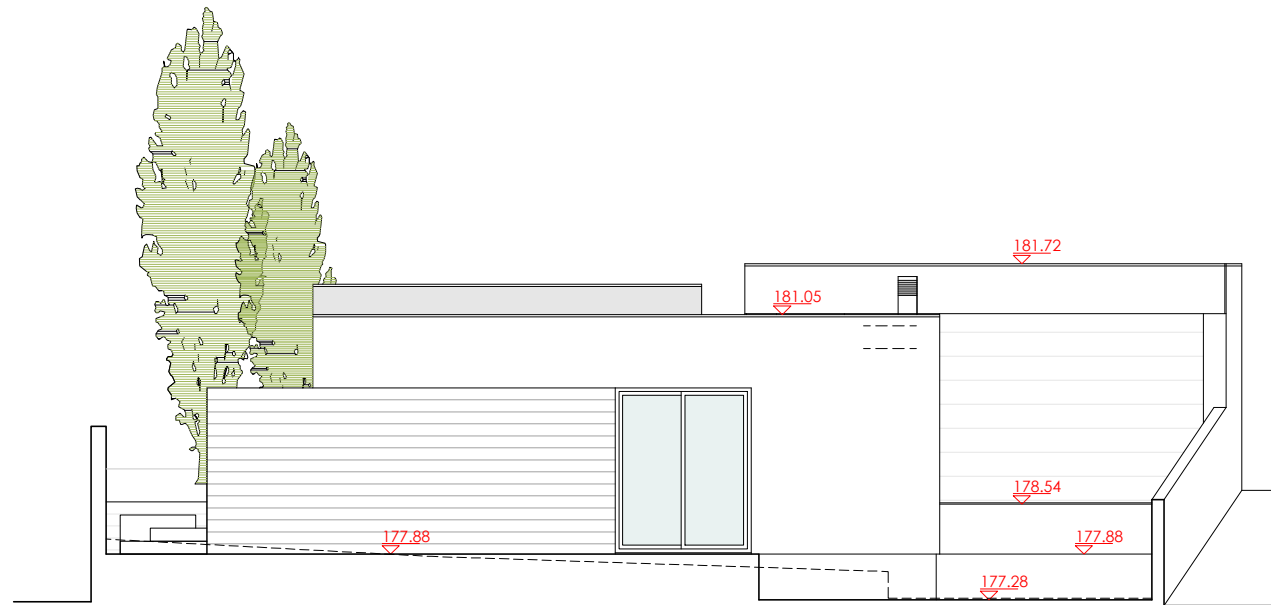


alçado norte

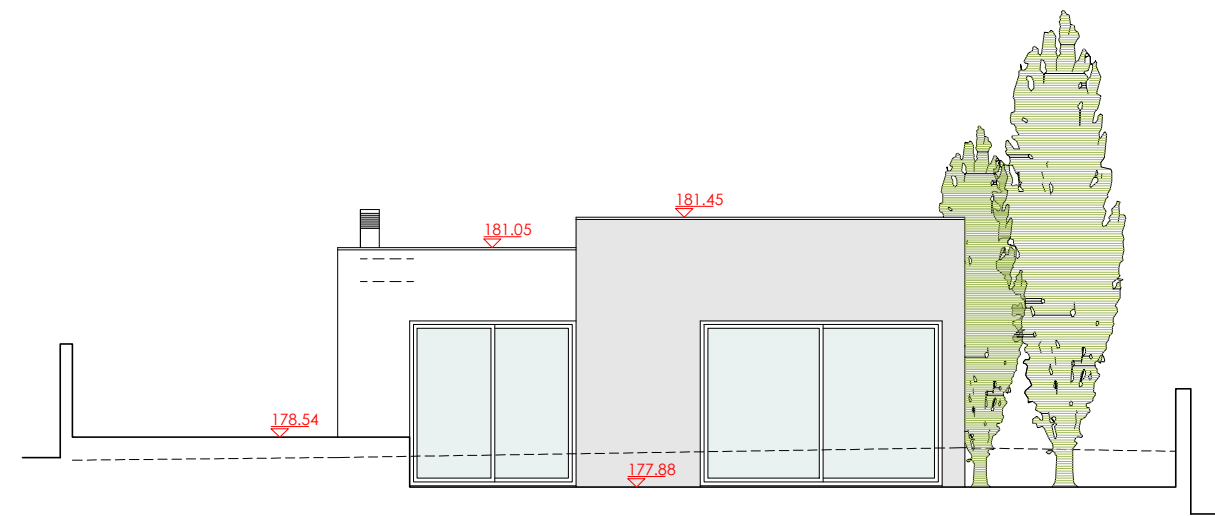


alçado sul



alçado sul

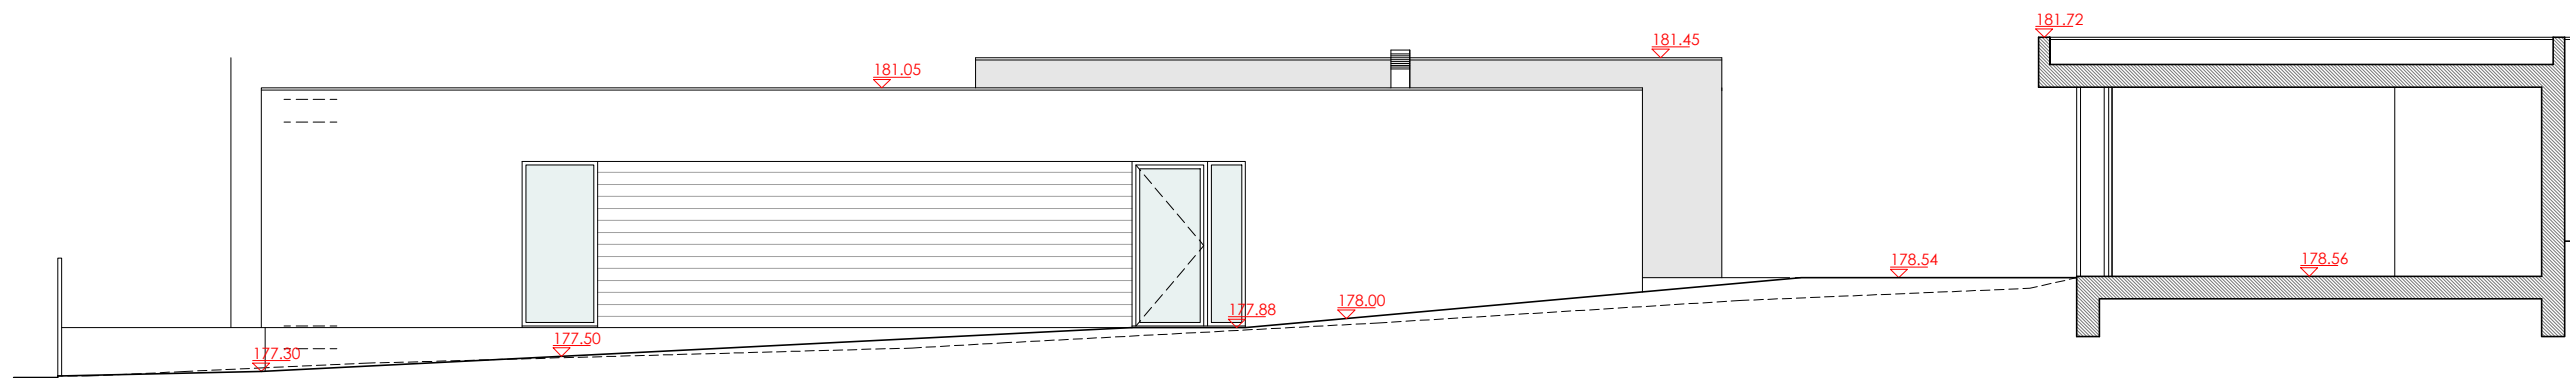

alçado poente

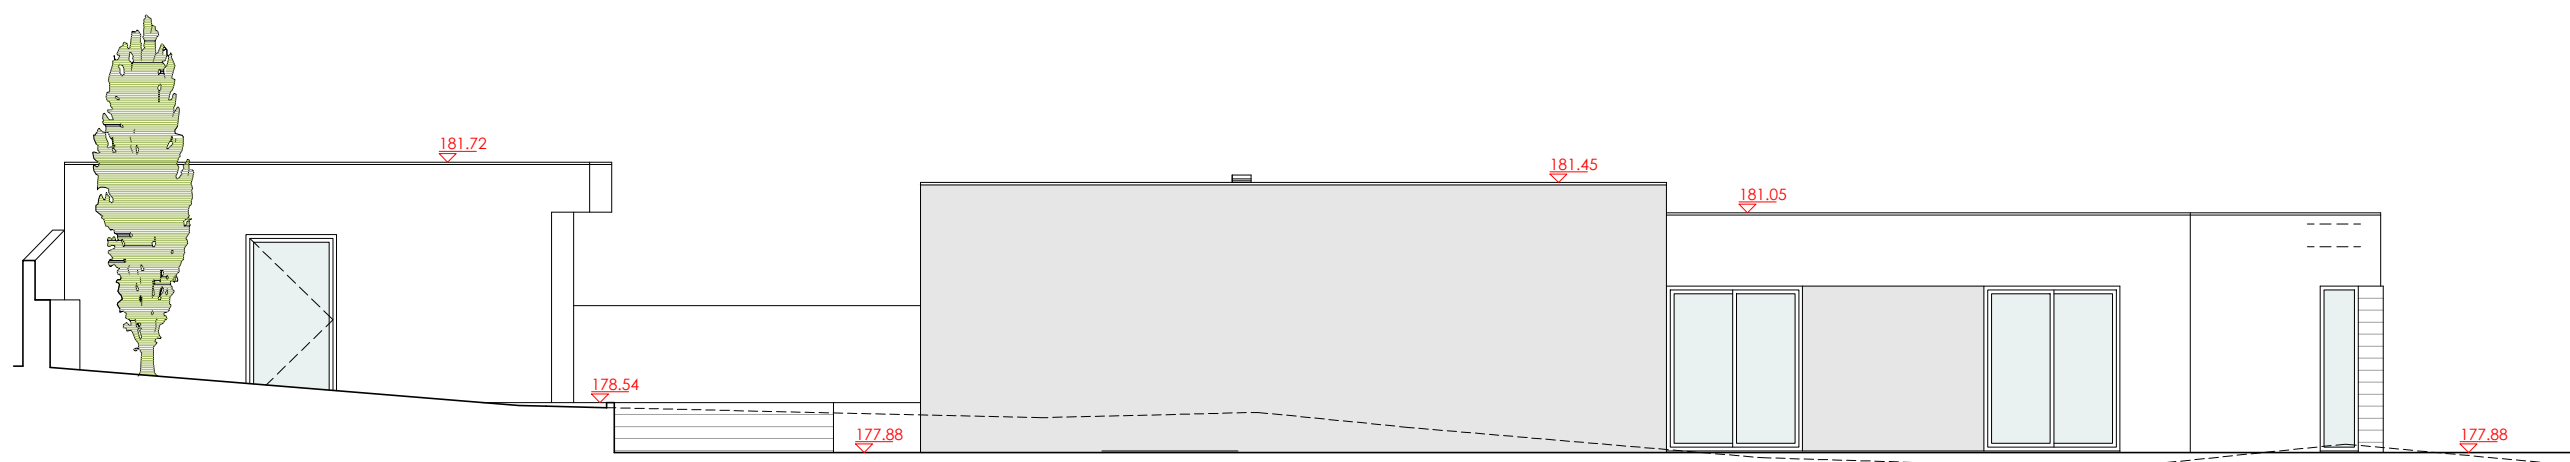


alçado nascente

esc 1:100 03

alçado poente

ARQUITECTURA

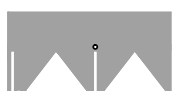

fernando laia



miguel lima amorim

CONSTRUÇÃO



MEDIDAS PRÁTICAS, Lda.
Construção Civil, Unipessoal, Lda.